FÖRKLARINGAR

FÖRESKRIFTER

ALLA MÅTT I MM
MÅTT KONTROLLERAS PÅ PLATS
AVVIKELSER KAN FÖREKOMMA

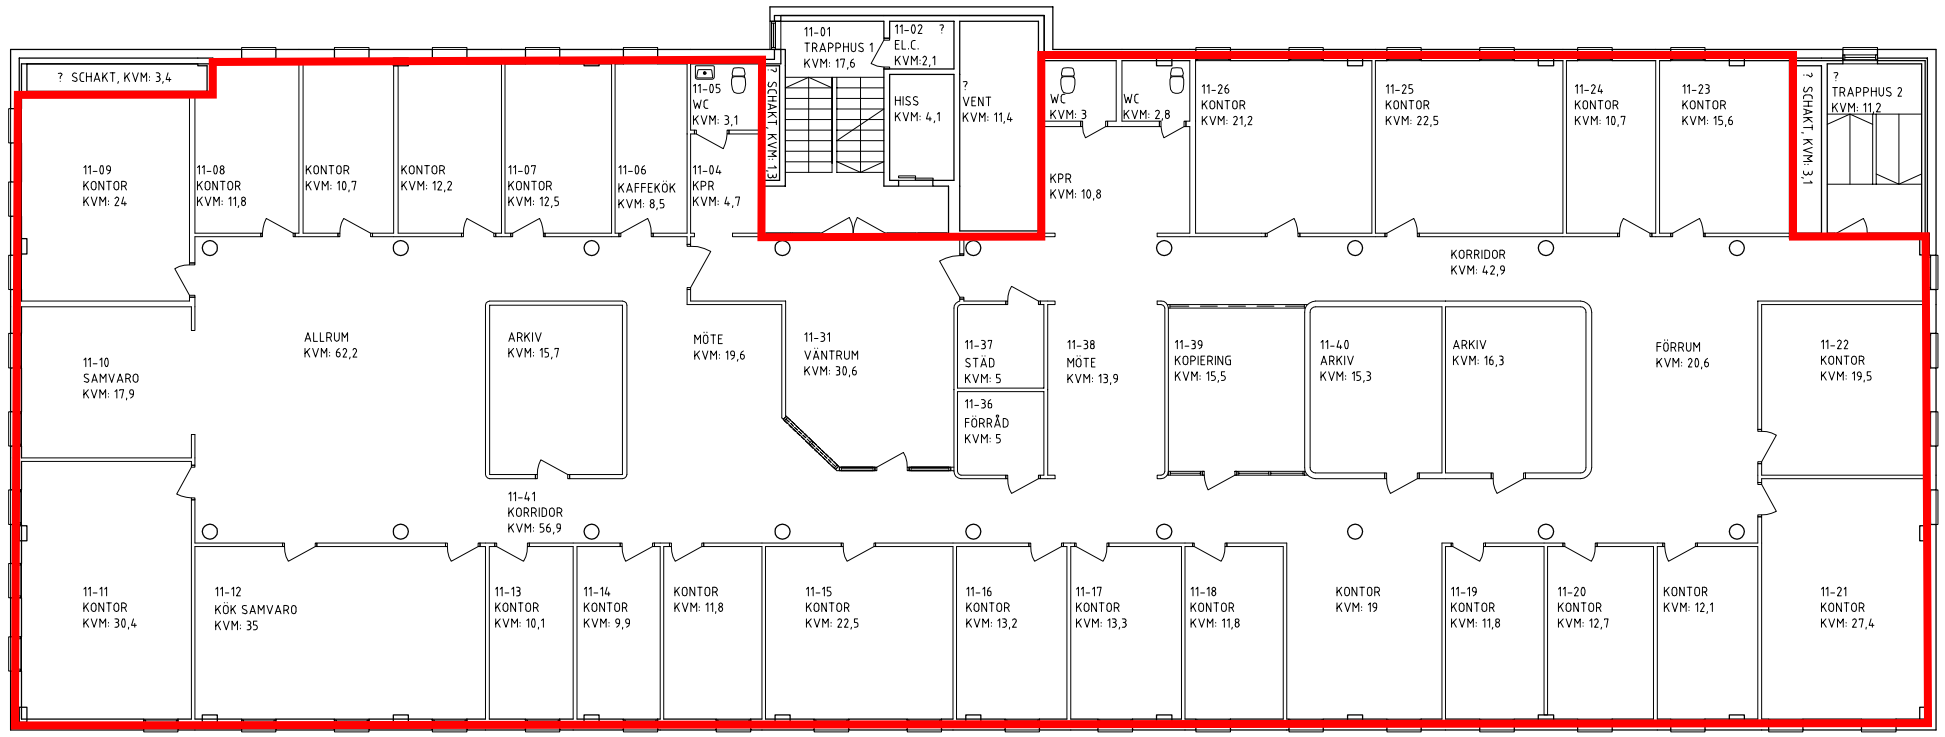

HÄNVISNINGAR

FÖRHANDSKOPIA
RR 2013-11-01

BET	ANT	ÄNDRINGEN AVSER	DATUM	SIGN

UPPMÄTNINGSRITNING

Kv Vidar, Storgatan 32
Fålhagen 11:16, UPPSALA

a-sidan arkitektkontor
TEL 018-640590 FAX 018-604269
OLOF PALMES PLATS 8
753 21 UPPSALA

UPPDRAG NR	RITAD AV	HANDLÄGGARE
13-029	RR	PB
DATUM	ANSVARIG	
	PB	

PLAN 1 (1TR)

SKALA	NUMMER	BET
A1= 1:100 A3= 1:200	A-40.1-101E	

0 5 10 m

XREF:
LAGER: SB11

PLOT: 2013-11-01 13:33 P:\A-SIDAN\13-029 UPPSALA, STORGATAN 32 MIAB\ARBETSMODELLER\01 RITNINGAR\A-RITNING\PLAN 1 TR.DWG RASMUS ROMAN VALDEMARSSON