


FÖRKLARINGAR

FÖRESKRIFTER
 ALLA MÅTT I MM
 MÅTT KONTROLLERAS PÅ PLATS
 AVVIKELSER KAN FÖREKOMMA

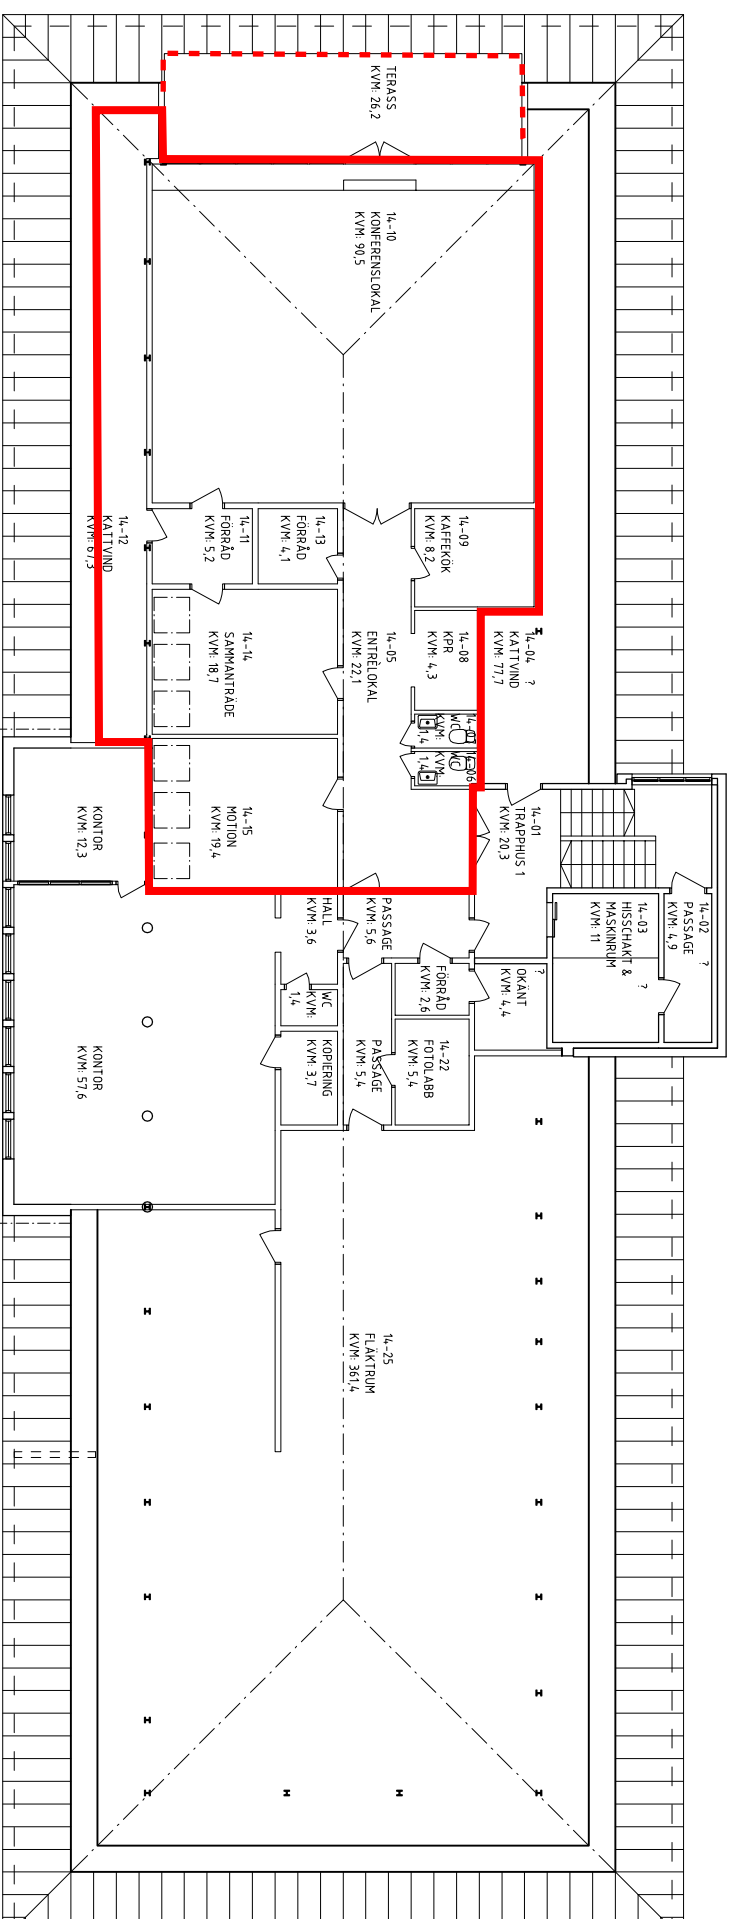

HÄNVISNINGAR

FÖRHANDSKOPIA
 RR 2013-11-04

BET	ANT	ÄNDRINGEN AVSER	DATUM	SIGN
UPPMÄTNINGSRITNING				
Kv Vidar, Storgatan 32				
Följogen 11:16, UPPSALA				

a-sidan
 arkitektkontor
 TEL 08-445598 FAX 08-44249
 GÅRDEN 17 S 8
 753 21 UPPSALA

UPPRAG NR	RITAD AV	HANDLAGARE
13-029	RR	PB
DATUM	ANSVARIG	
	PB	

PLAN 4 (VIND)

SKALA	NUMMER	BET
1:100	A-40.1-401E	
1:200		

