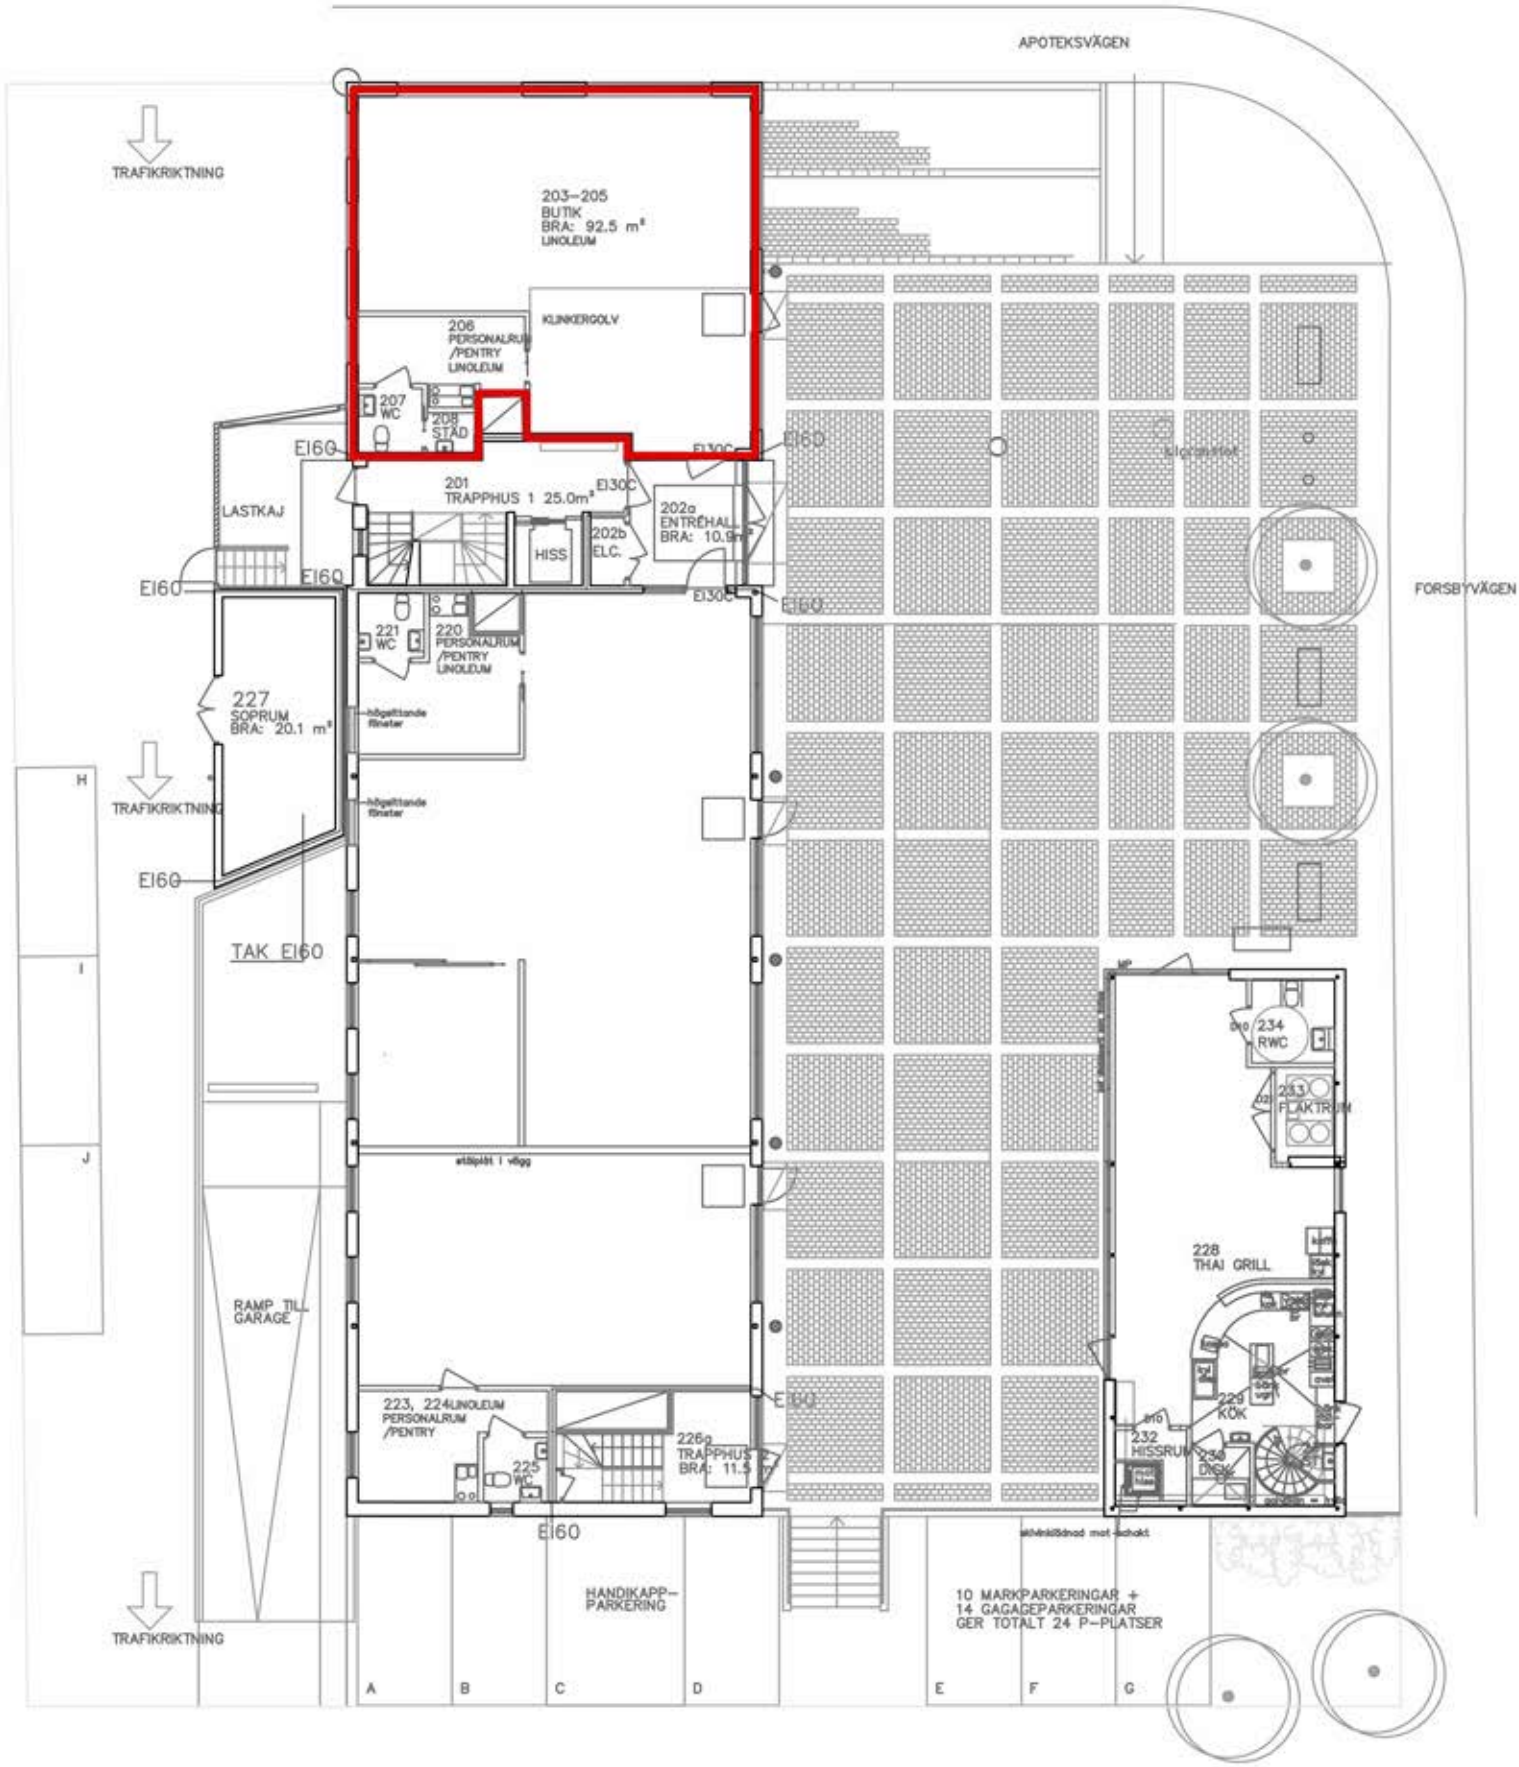
APOTEKSVÄGEN
FORSBYVÄGEN
TRAFIKRIKTNING
TRAFIKRIKTNING
TRAFIKRIKTNING
203–205
BUTIK
BRA: 92.5 m²
LINOLEUM
KLINKERGOLV
206
PERSONALRUM
/PENTRY
LINOLEUM
207
WC
208
STÄD
EI60
EI30C
201
TRAPPHUS 1 25.0m²
202a
ENTRÉHALL
BRA: 10.9m²
202b
ELC.
HISS
LASTKAJ
EI60
EI60
EI30C
EI60
221
WC
220
PERSONALRUM
/PENTRY
LINOLEUM
227
SOPRUM
BRA: 20.1 m²
högsittande
fönster
högsittande
fönster
EI60
TAK EI60
H
I
J
RAMP TILL
GARAGE
etsplåt i vägg
223, 224LINOLEUM
PERSONALRUM
/PENTRY
225
WC
226a
TRAPPHUS
BRA: 11.5
EI60
EI60
234
RWC
233
FLÄKTRUM
228
THAI GRILL
229
KÖK
232
HISSRUM
230
DISK
HANDIKAPP–
PARKERING
10 MARKPARKERINGAR +
14 GAGAGEPARKERINGAR
GER TOTALT 24 P–PLATSER
A
B
C
D
E
F
G