
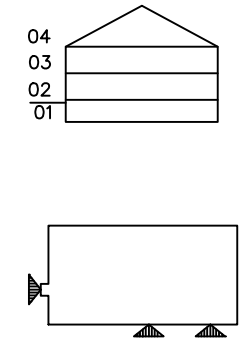
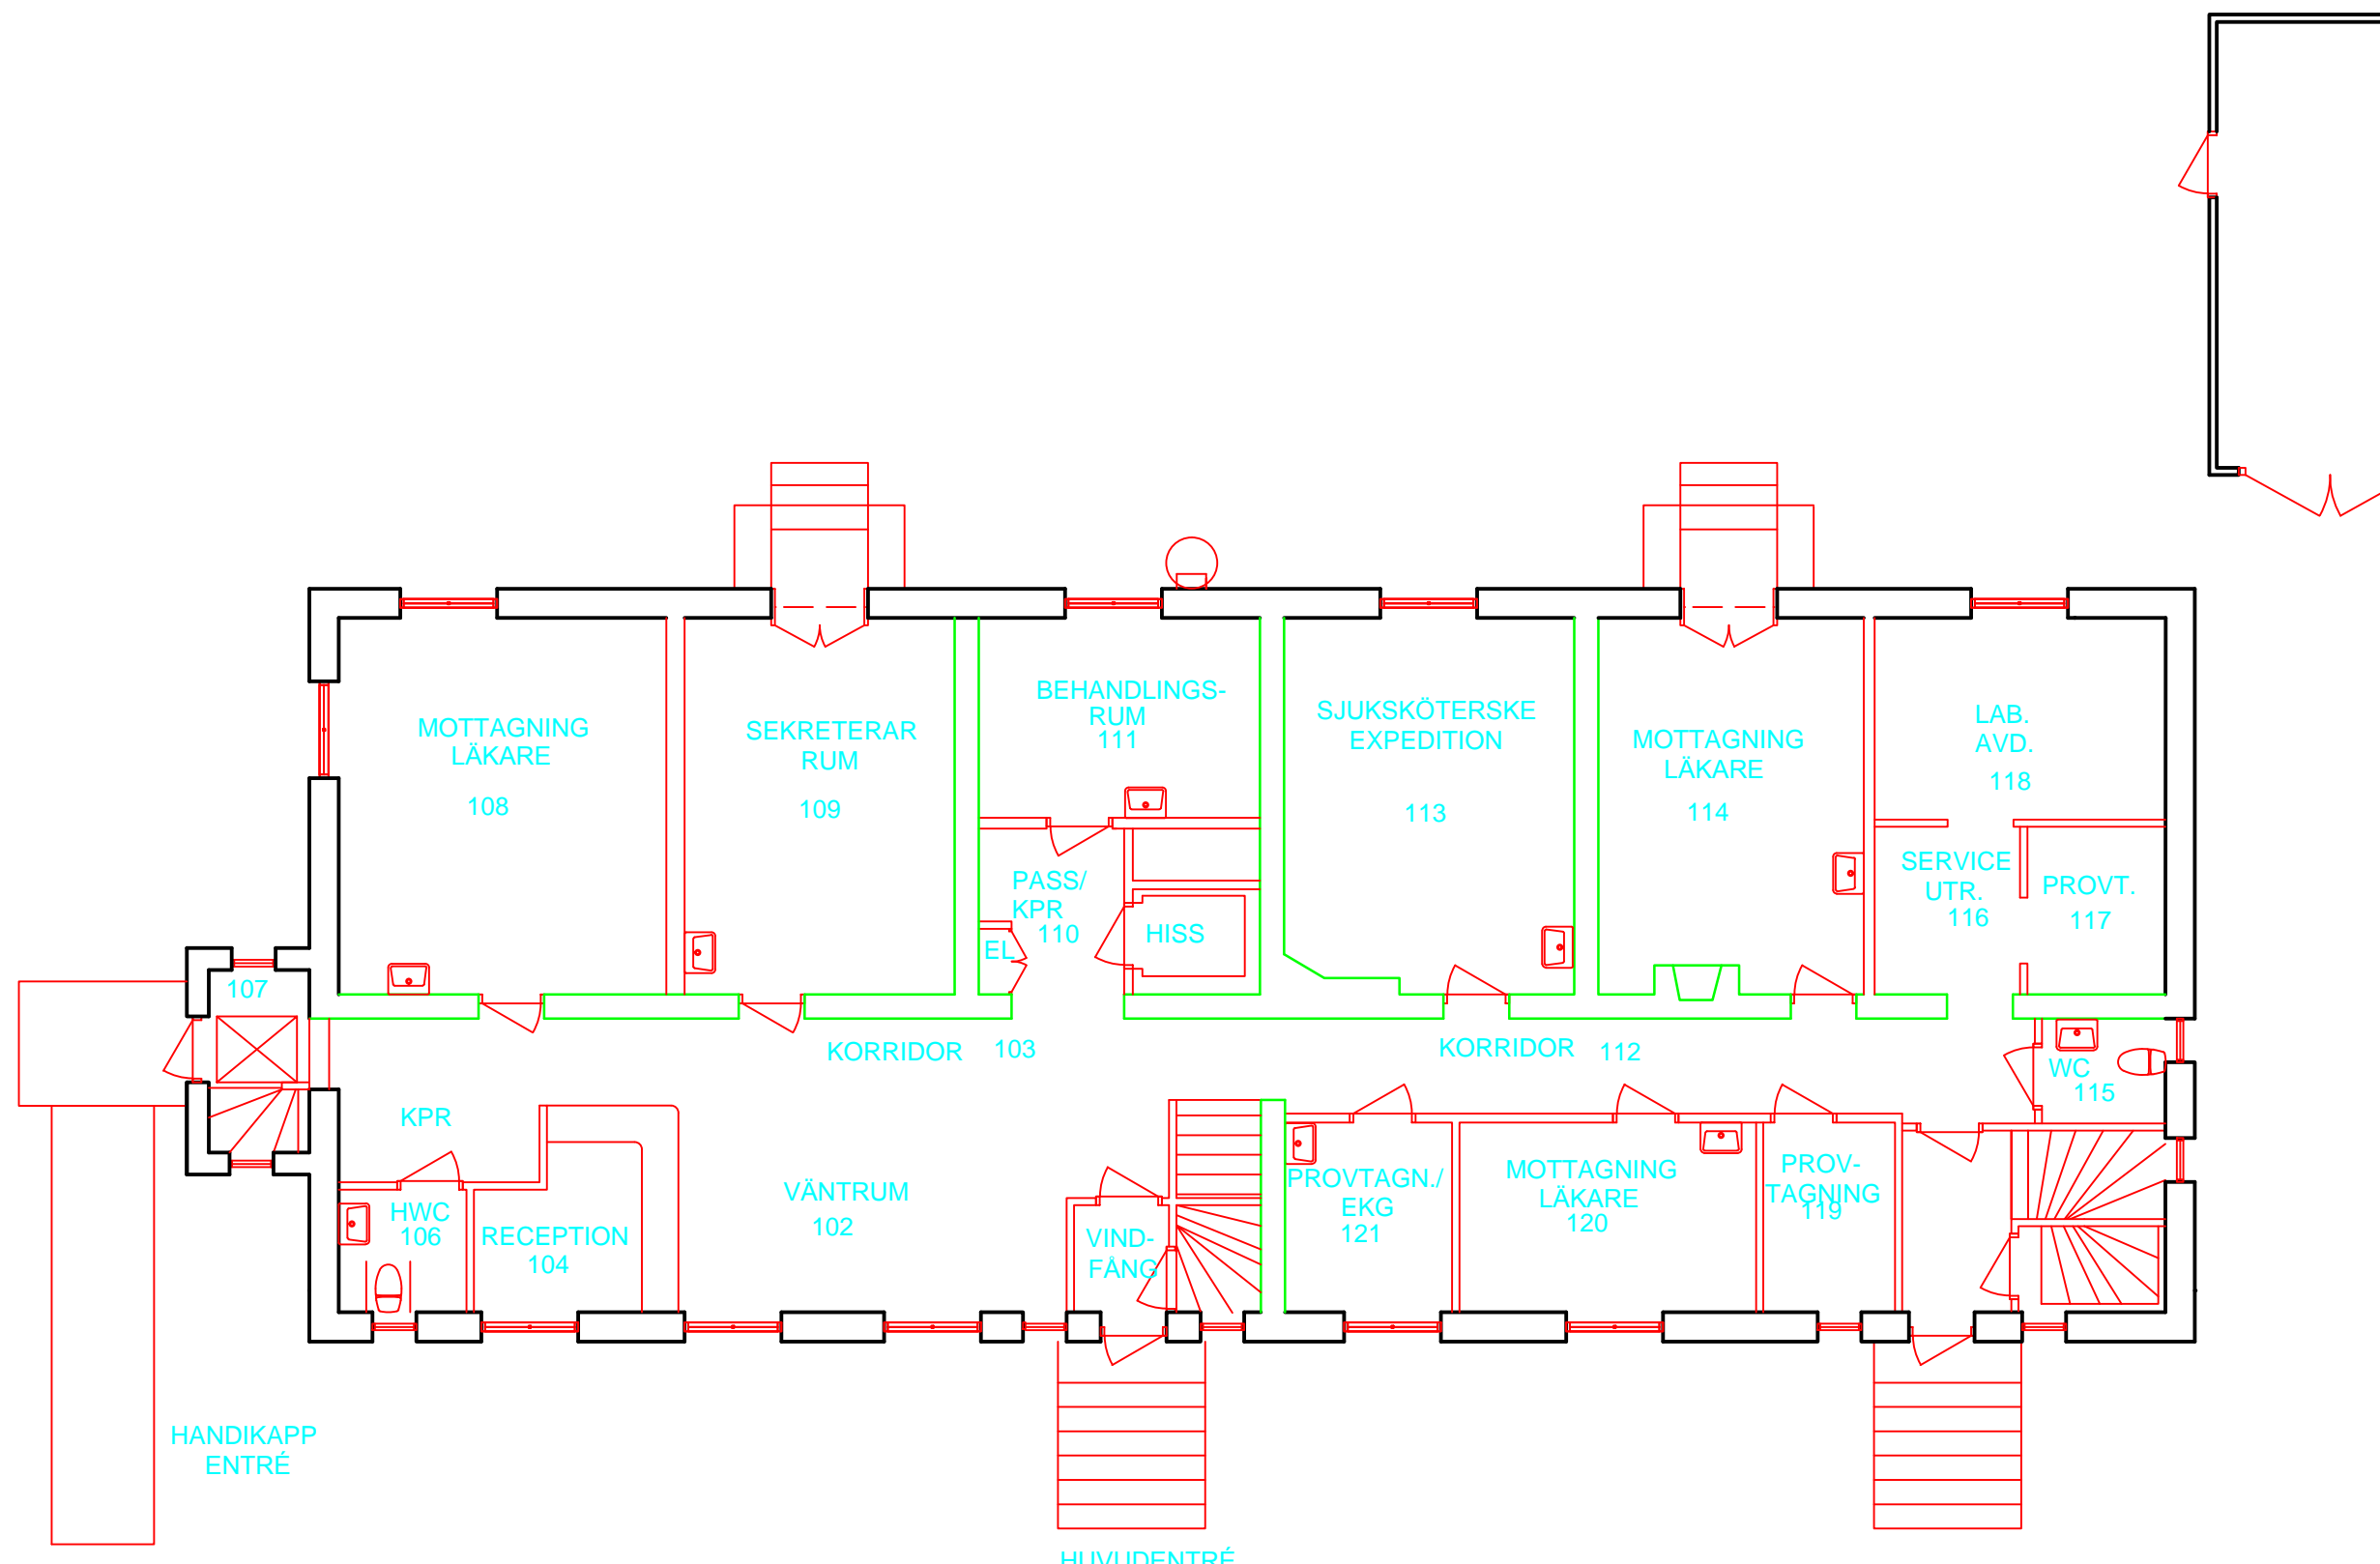



Text (RText)



BET	ANT	ÄNDRINGEN AVSER	DATUM	SIGN
RELATIONSRTNING				
				
Luthagen 46:3 UPPSALA				
BH	Mlab Förvaltning AB	018-65 67 85	018-65 67 88	
A	Mlab Förvaltning AB			
K				
VS				
V				
E				
UPPDRAGSR	RTAD/KONSTR	AV	HANDLÖSARE	
DATUM	ANSÖRNING			
Wallingatan 10				
Plan 01				
SKALA	A1=1:50		NUMMER	BET
	A3=1:100			





BET	ANT	ÄNDRINGEN AVSER	DATUM	SIGN
RELATIONSRTNING				
				
Luthagen 46:3 UPPSALA				
BH	Mlab Förvaltning AB	018-65 67 85	018-65 67 88	
A	Mlab Förvaltning AB			
K				
VS				
V				
E				
UPPDRAGSR	RTAD/KONSTR AV	HANDLEDARE		
DATUM	ANSÖR			
Wallingatan 10				
Plan 02				
SKALA	A1=1:50	NUMR	BET	
	A3=1:100			

Text (RText)

LAGER: SB11




P.L.O. 2016-11-02 14:33 Z:\CORVALTNING\FASTIGHETER\8070_LUTHAGEN 46_3_WALLINGATAN 10\RTNINGAR\DWG\VA-40_1-02000.DWG WK510

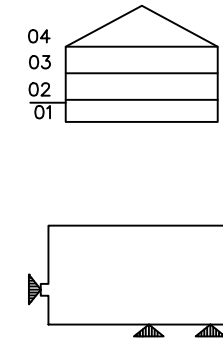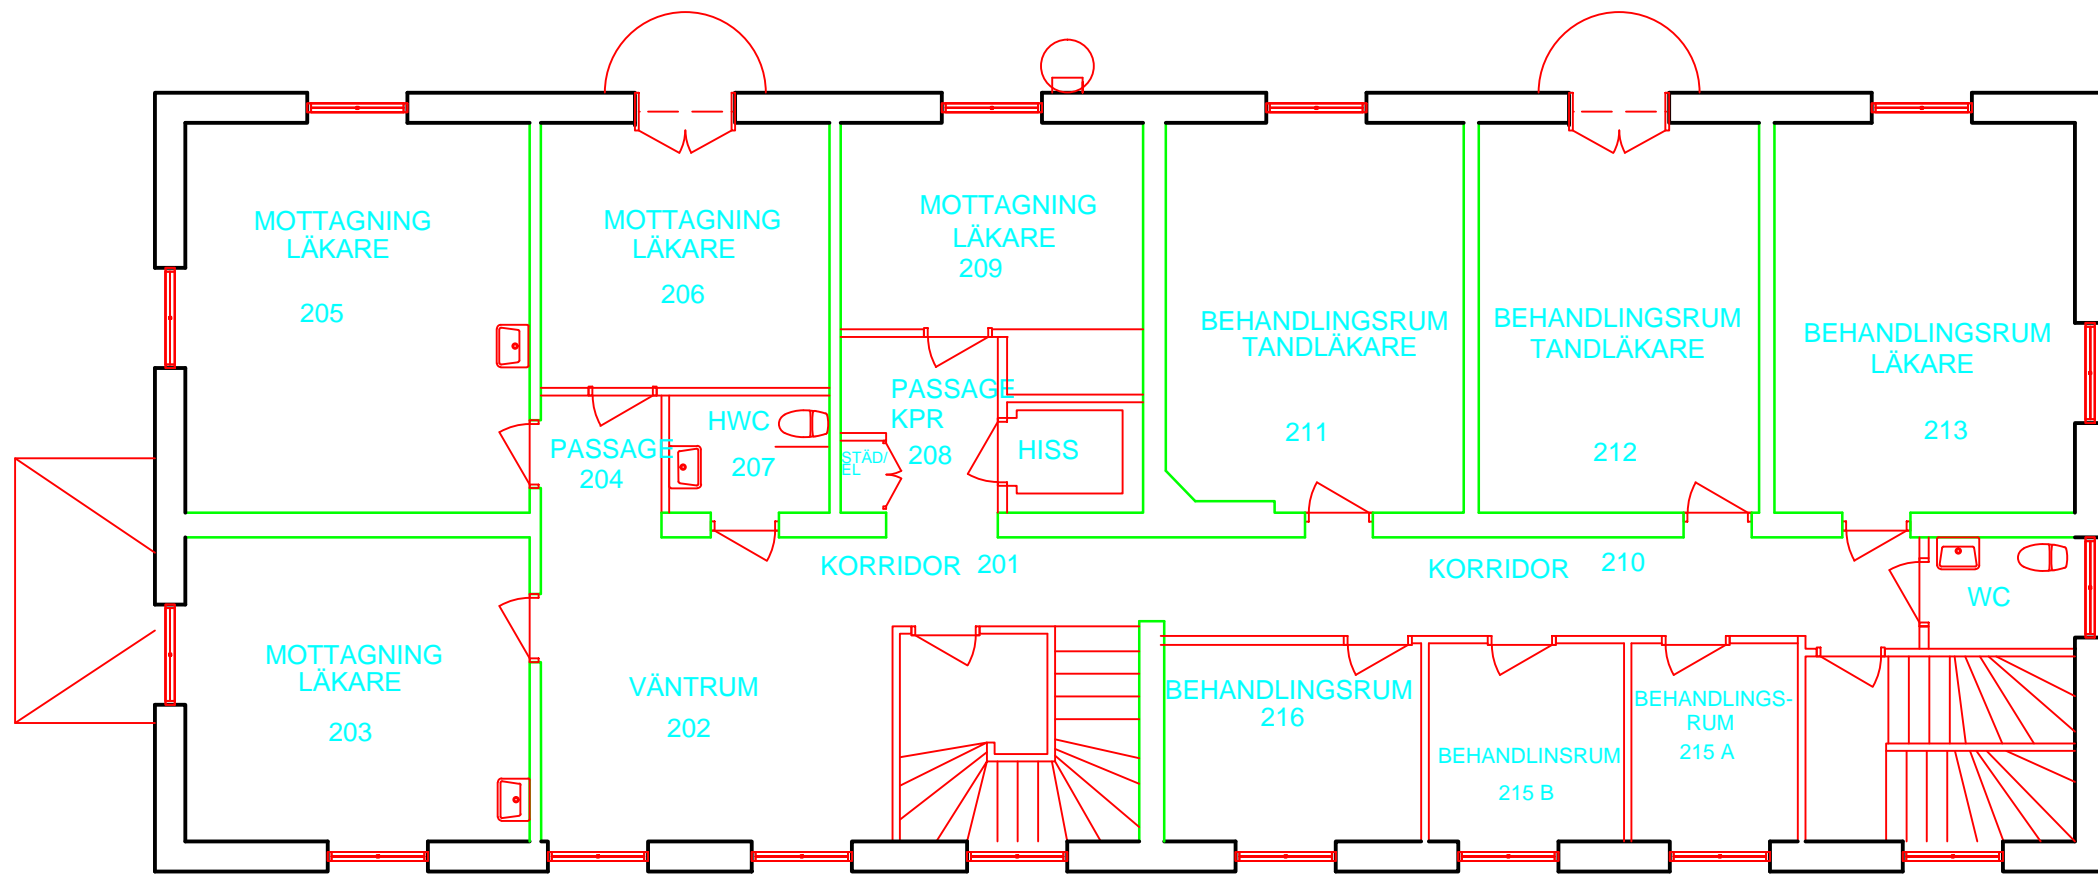




Text (RText)




BET	ANT	ÄNDRINGEN AVSER	DATUM	SIGN
RELATIONSRTNING				
				
Luthagen 46:3 UPPSALA				
BH	Miab Förvaltning AB	018-65 67 85	018-65 67 88	
A	Miab Förvaltning AB			
K				
VS				
V				
E				
UPPRÄTTARE	RISS/KONSTR. AV	HANDLÖSARE		
DATUM	ANSÖR			
Wallingatan 10				
Plan 03				
SKALA	A1=1:50	NUMMER	BET	
	A3=1:100			

PLO: 2016-11-02 14:35 Z:\CORVALTNING\FÄSTIGETER\8070_LUTHAGEN 46_3_WALLINGATAN 10\RTNINGAR\OVGVA\A-03_1-0300.DWG WK510

LAGER: SB11

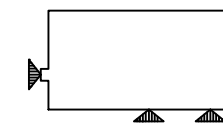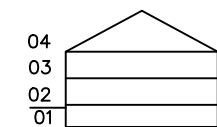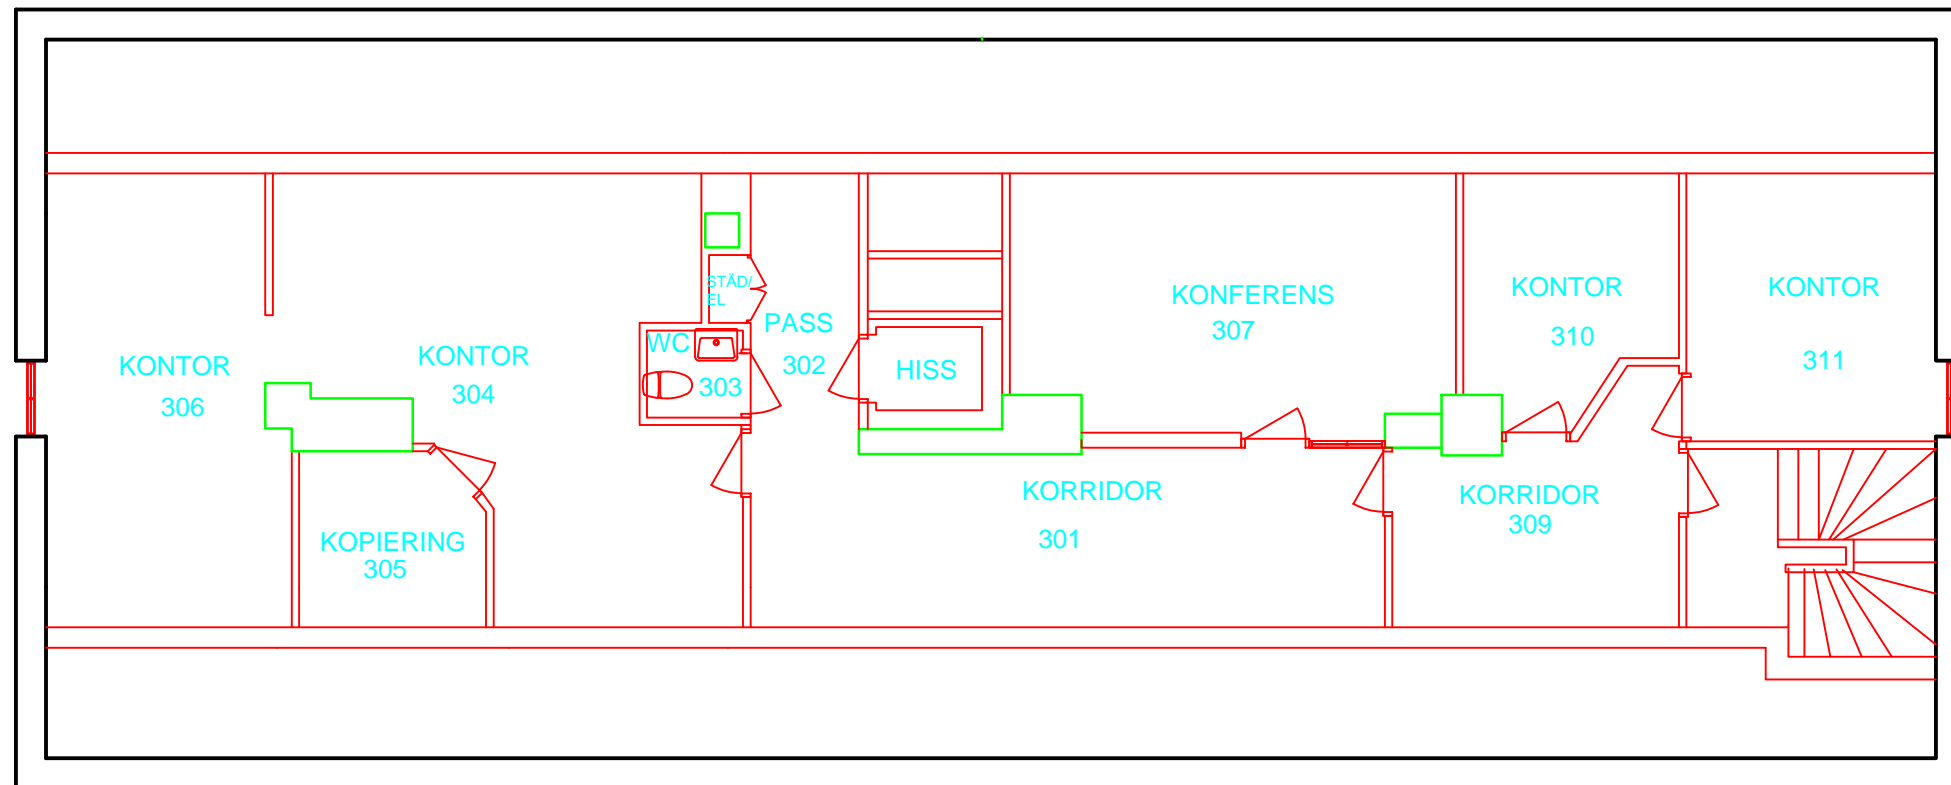

BET	ANT	ÄNDRINGEN AVSER	DATUM	SIGN
RELATIONSRTNING				
				
Luthagen 46:3 UPPSALA				
BH	Milab Förvaltning AB	018-65 67 85	018-65 67 88	
A	Milab Förvaltning AB			
K				
VS				
V				
E				
UPPDRAGSR	RTAD/KONSTR AV	HANDLÖSARE		
DATUM	ANSÖR			
Wallingatan 10				
Plan 04				
SKALA	A1=1:50	NUMMER		BET
	A3=1:100			

Text (RText)

LAGER: S811



PLO: 2016-11-02 14:35 Z:\CORVALTNING\FASTIGHETER\8070_LUTHAGEN 46_3_WALLINGATAN 10\RTNINGAR\04\A-A_01-14400.DWG WKS10