

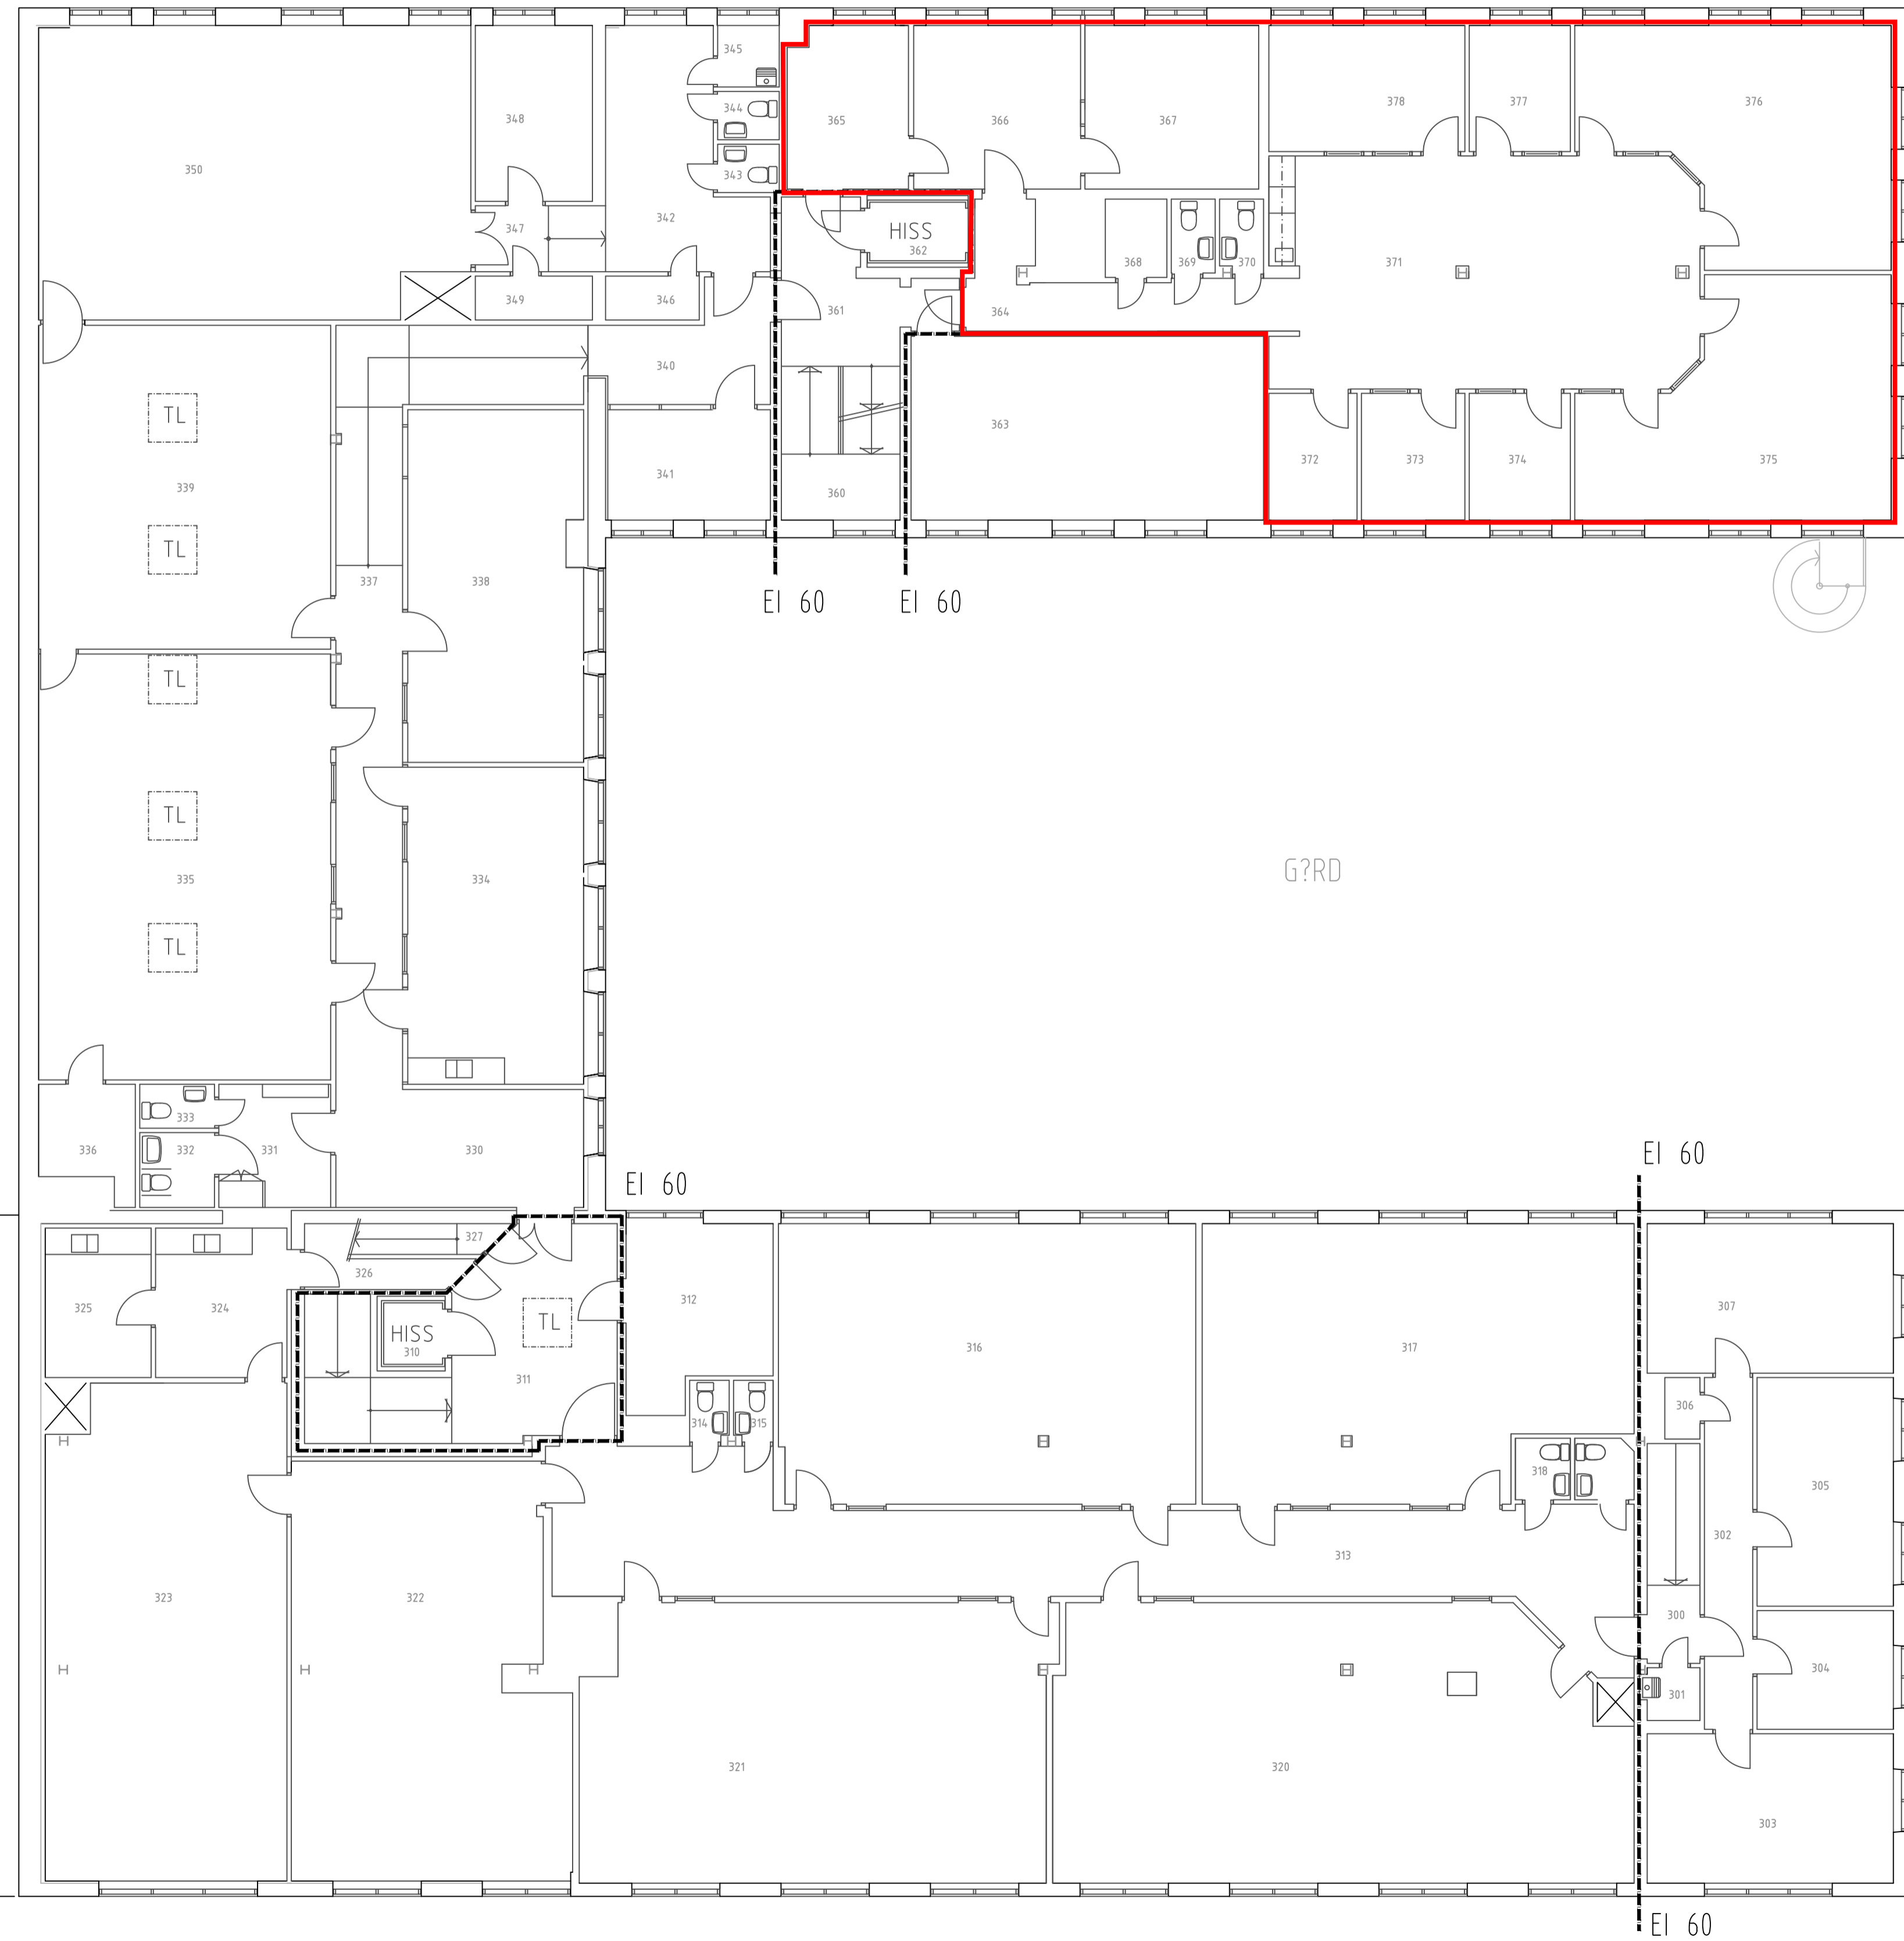
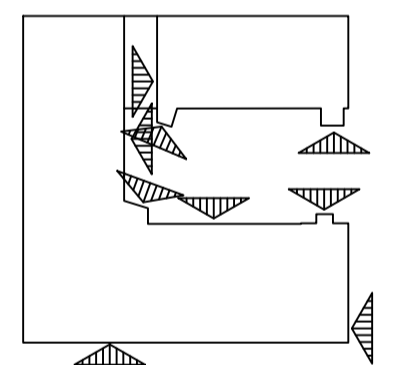


STORGATAN

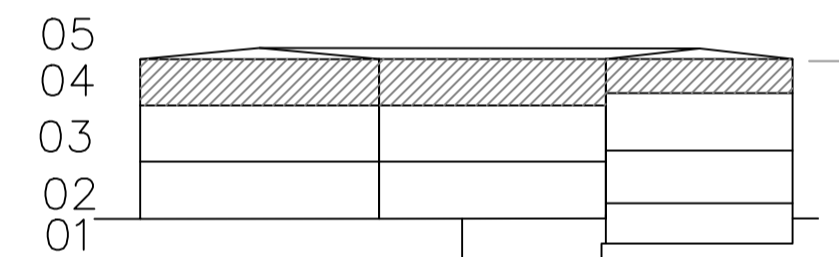


PLANRITNINGEN ÄR UPPRITAD EFTER
 CAD.RITNINGAR LEVERERADE AV
 ARKITEKT TJÄNST AB. VISS KONTROLLMÄTNING
 HAR GJORTS PÅ PLATS UNDER JANUARI 2005.
 MÄTTONOGGRANNHETEN ÄR PÅ DECIMETERN NÄR.

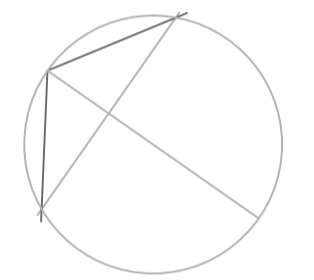

S:T PERSGATAN

RText (RText)

LAGER: SB11

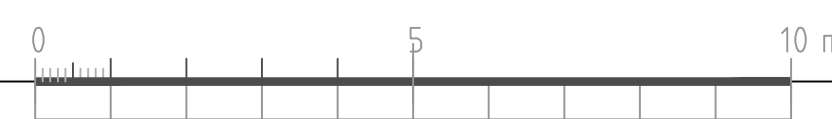

BET	ANT	ÄNDRINGEN AVSER	DATUM	SIGN
RELATIONSRTNING				
KVARNGÄRDET 25:3 UPPSALA				
BH	Miab Förvaltning AB	018-65 67 85	018-65 67 88	
A	Svedholmsdesign AB	018-59 11 70	018-59 11 71	
K				
VS				
V				
E				
UPPDRAGNR	RTAD/MONSTR AV	HANDÖGARE		
DATUM	ANSVARIG			
2005-01-14	Jan Svedholm			
St Persgatan 22				
Plan 4				
SKALA	NUMMER	BET		
A1=1:100 A3=1:200	A-40.1-0104000			

PLO: 2014-06-27 15:24 - Z:\FÖRVALTNING\FASTIGHETER\9000_KVARNGÄRDET 25_3_S:T PERSGATAN 22 A-B\RTNINGAR\DWG\FILER\A-40_1_0104000.DWG MATIAS EDSTRÅLE