

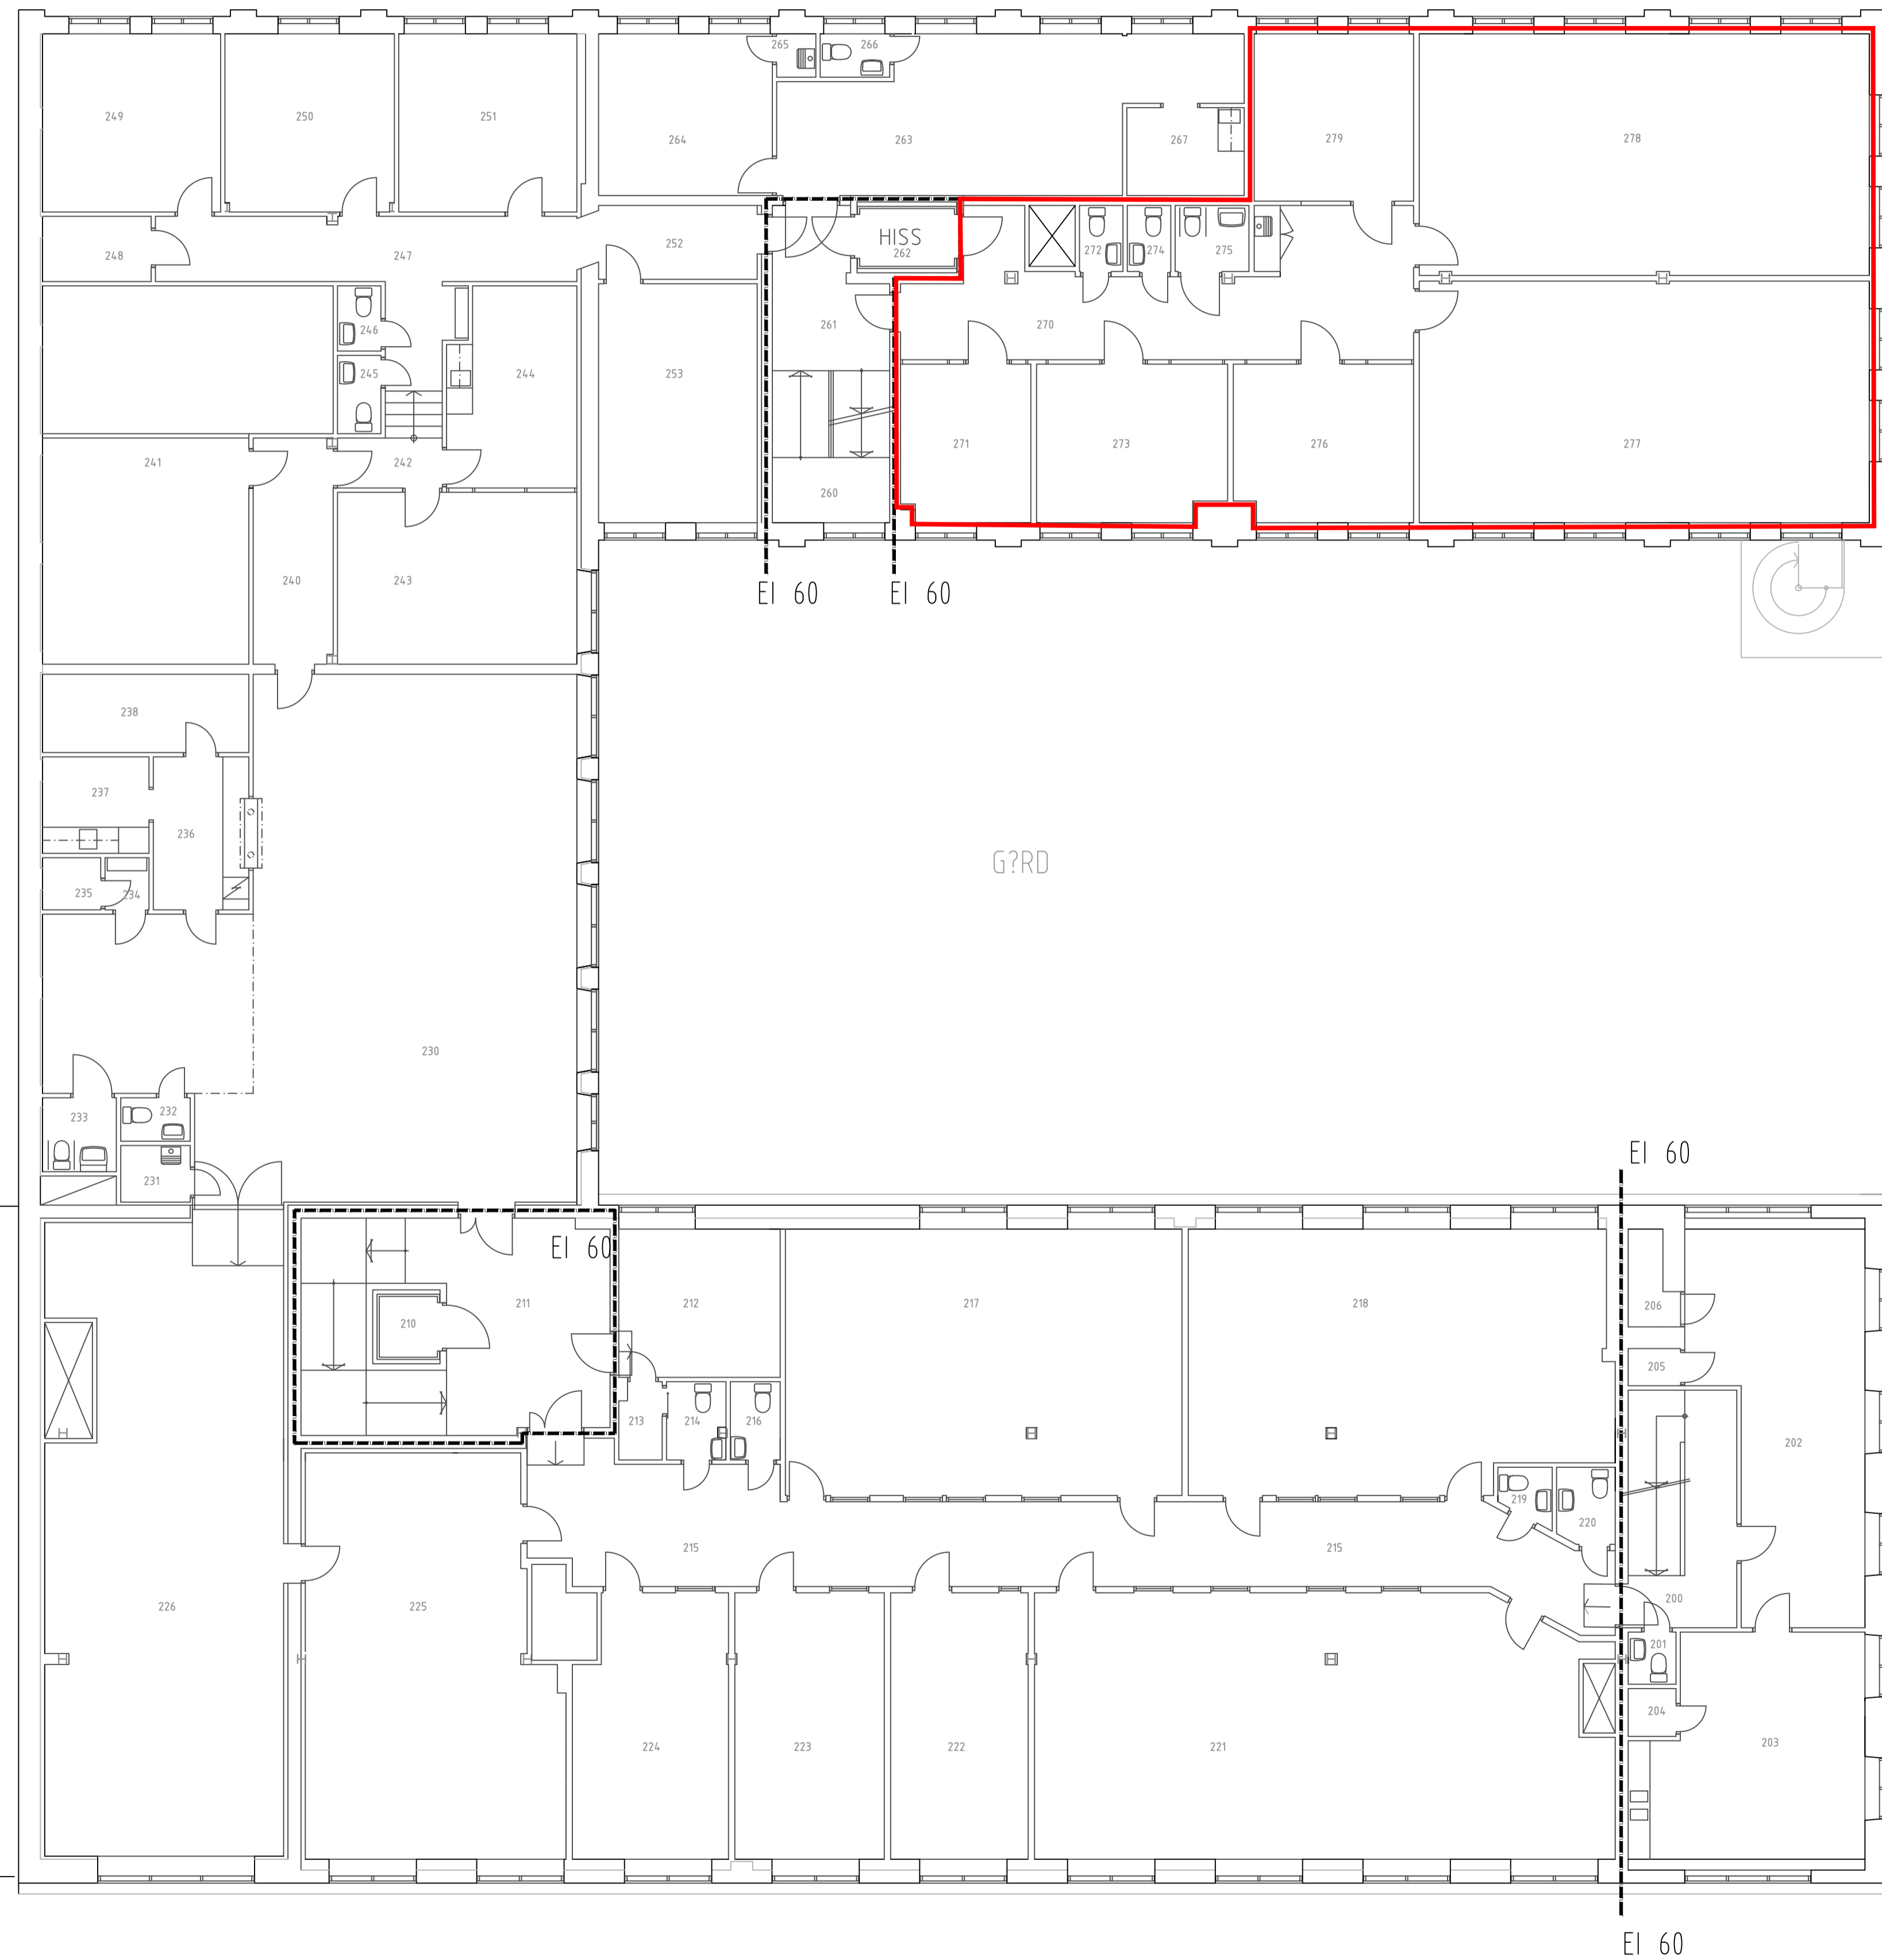
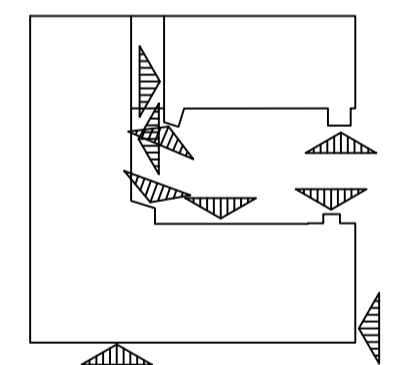


STORGATAN

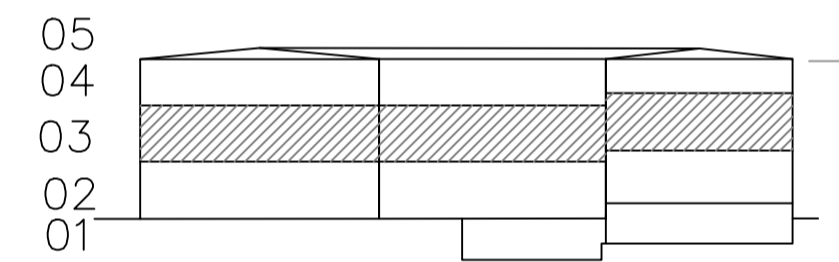

S:T PERSGATAN

PLANRITNINGEN ÄR UPPRITAD EFTER
 CAD.RITNINGAR LEVERERADE AV
 ARKITEKTJÄNST AB. VISS KONTROLLMÄTNING
 HAR GJORTS PÅ PLATS UNDER JANUARI 2005.
 MÄTTONOGGRANNHETEN ÄR PÅ DECIMETERN NÄR.

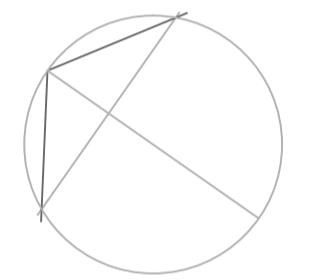

BET	ANT	ÄNDRINGEN AVSER	DATUM	SIGN
RELATIONSRTNING				
KVARNGÄRDET 25:3 UPPSALA				
BH	Miab Förvaltning AB	018-65 67 85	018-65 67 88	
A	Svedholm&design AB	018-59 11 70	018-59 11 71	
K				
VS				
V				
E				
UPPDRAGNR	RITAD/MONSTR AV	HANDÖGARE		
DATUM	ANSVARIG			
2005-01-14	Jan Svedholm			
St Persgatan 22				
Plan 3				
SKALA	NUMMER	BET		
A1=1:100 A3=1:200	A-40.1-0103000			



RText (RText)

LAGER: SB11

PLO: 2014-06-27 15:22 Z:\FÖRVALTNING\FÄSTIGETER\9000_KVARNGÄRDET_25_3_ST_PERSGATAN_22_A-B\RTNINGAR\DWG\FILER\AA-40_1_0103000.DWG MATIAS EDSTRÄLE